



PLANTA BAJA

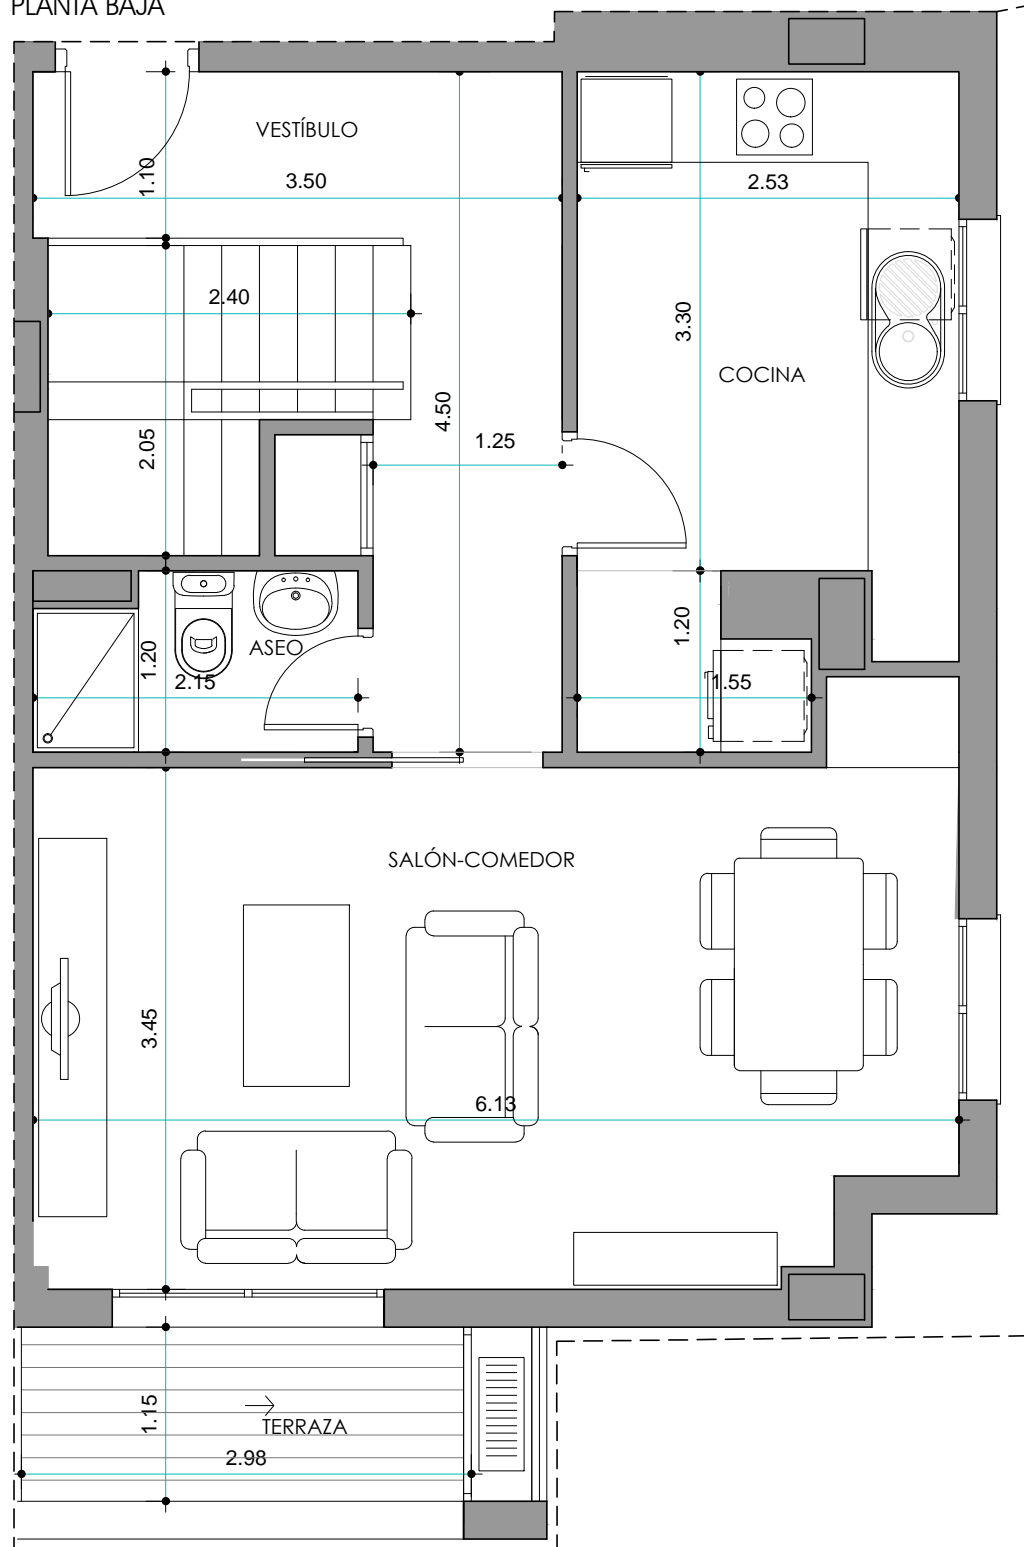


PLANTA ALTA

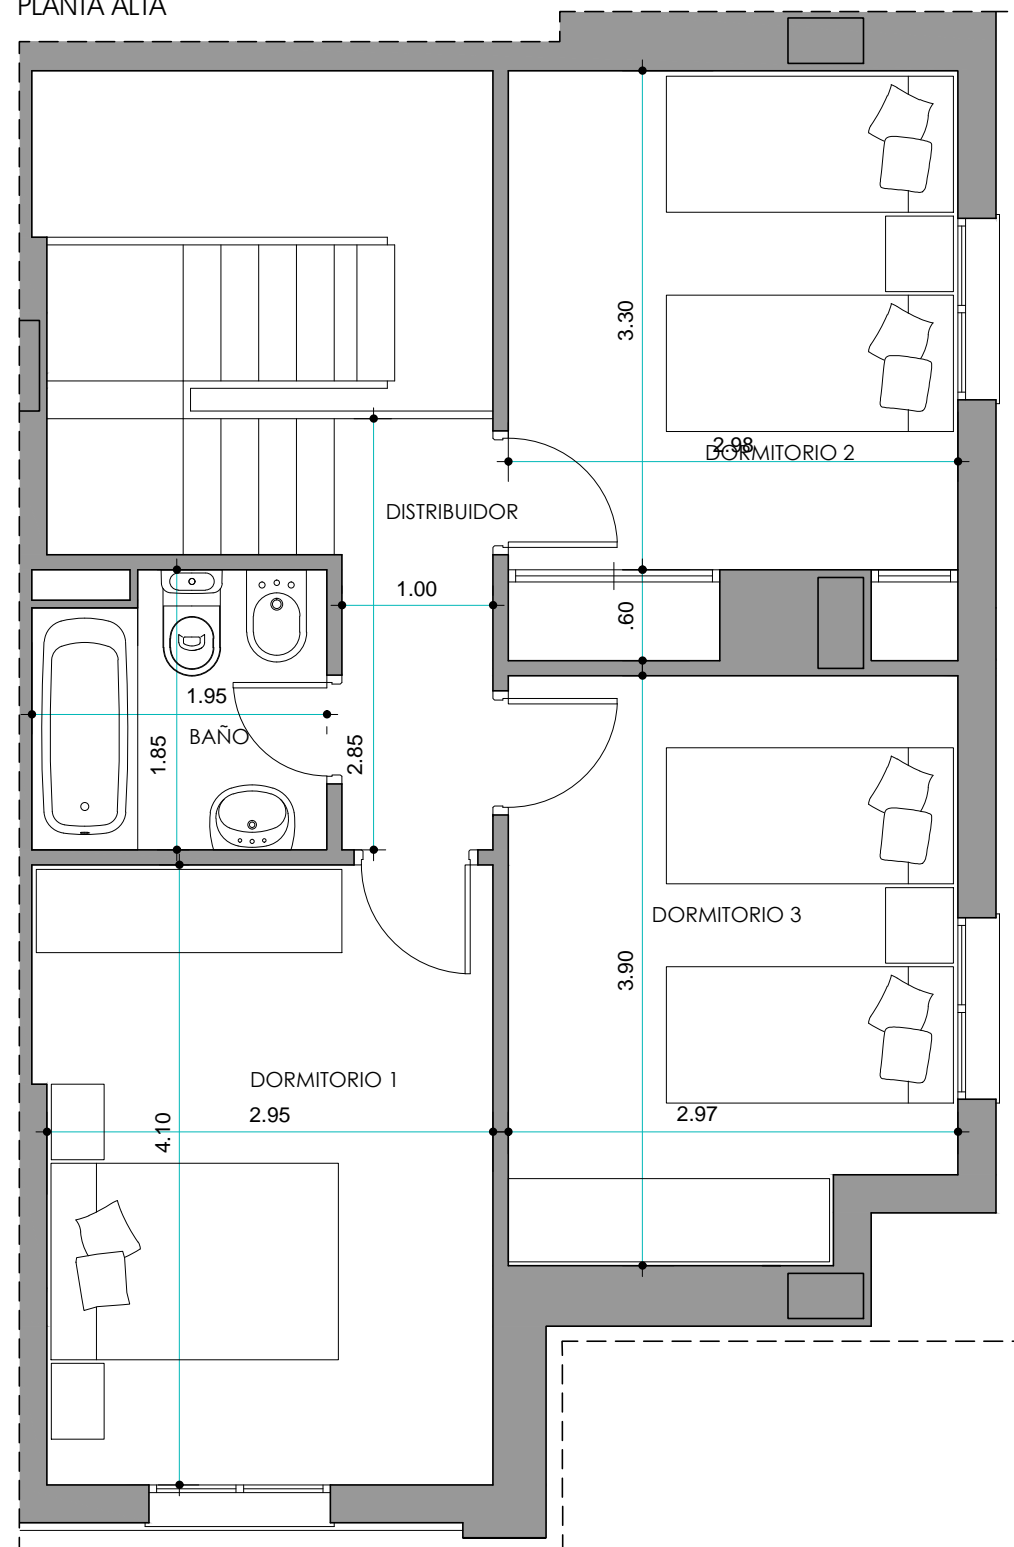

BPO 7 VIVIENDAS PROTEGIDAS

251 VPO, LOCALES, GARAJES Y TRASTEROS

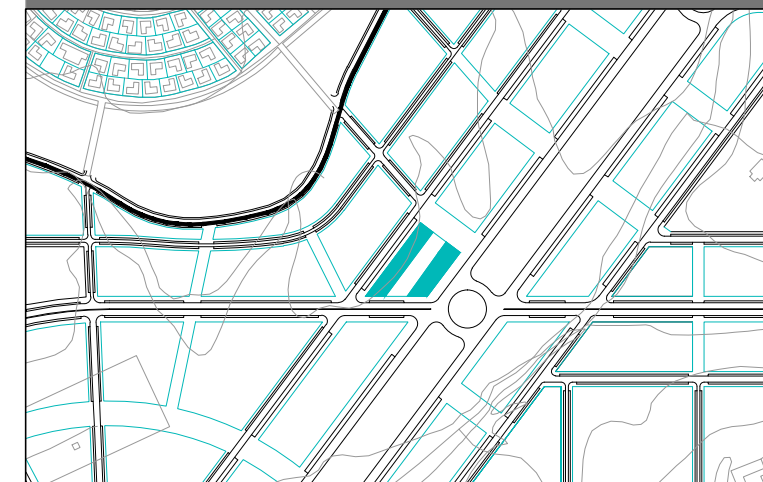



MANZANA BPO-7, SEN-1 "ENTRENÚCLEOS". DOS HERMANAS (SEVILLA)

VIVIENDA TIPO B

ESTANCIA	SUPERF. UTIL (m2)	SUPERF. CONSTRUIDA (m2)
PLANTA BAJA		
VESTIBULO	8,30	
COCINA	10,20	
SALON-COMEDOR	21,00	
ASEO	2,40	
ESCALERA	2,75	
TERRAZA	1,85	
TOTAL P. BAJA	46,50	57,10
PLANTA ALTA		
DORMITORIO 1	12,20	
DORMITORIO 2	11,00	
DORMITORIO 3	11,15	
DISTRIBUIDOR	2,90	
BAÑO	3,45	
ESCALERA	1,70	
TOTAL P. ALTA	42,40	52,30
TOTAL	88,90	109,40

SUPERFICIE ÚTIL DE VENTA: 90,00 m²
(incluida parte proporcional de estancias de uso comunitario. art. 26 del Plan de la Vivienda)

UBICACIÓN: plantas 1^a, 3^a, 5^a y 7^a.

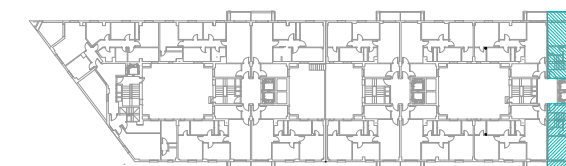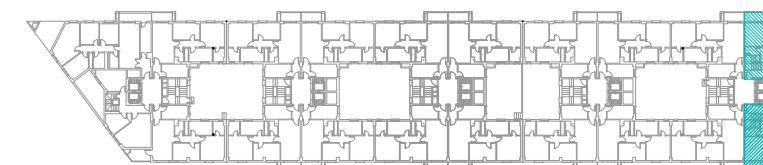

PROMUEVE

BPO-7 VIVIENDAS PROTEGIDAS S.L.



Este documento (tanto su parte gráfica como los datos referidos a superficies) tiene carácter meramente orientativo, sin perjuicio de la información más exacta contenida en la documentación técnica del edificio. Todo el mobiliario que se muestra en este plano, incluido el de la cocina, se ha incluido a efectos meramente orientativos y decorativos. Los datos referidos a superficies, distribución y linderos son meramente orientativos y pueden sufrir variaciones como consecuencia de exigencias comerciales, jurídicas, técnicas o de ejecución de proyecto.