



BPO 7 VIVIENDAS PROTEGIDAS

251 VPO, LOCALES, GARAJES Y TRASTEROS

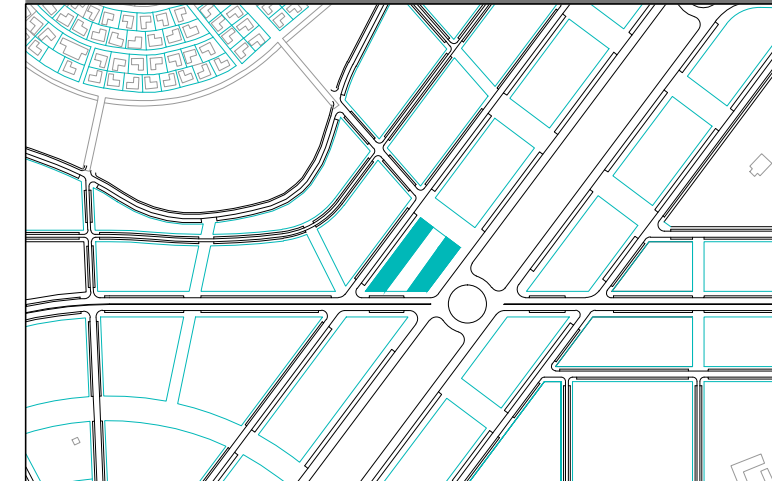

MANZANA BPO-7, SEN-1 "ENTRENÚCLEOS". DOS HERMANAS (SEVILLA)


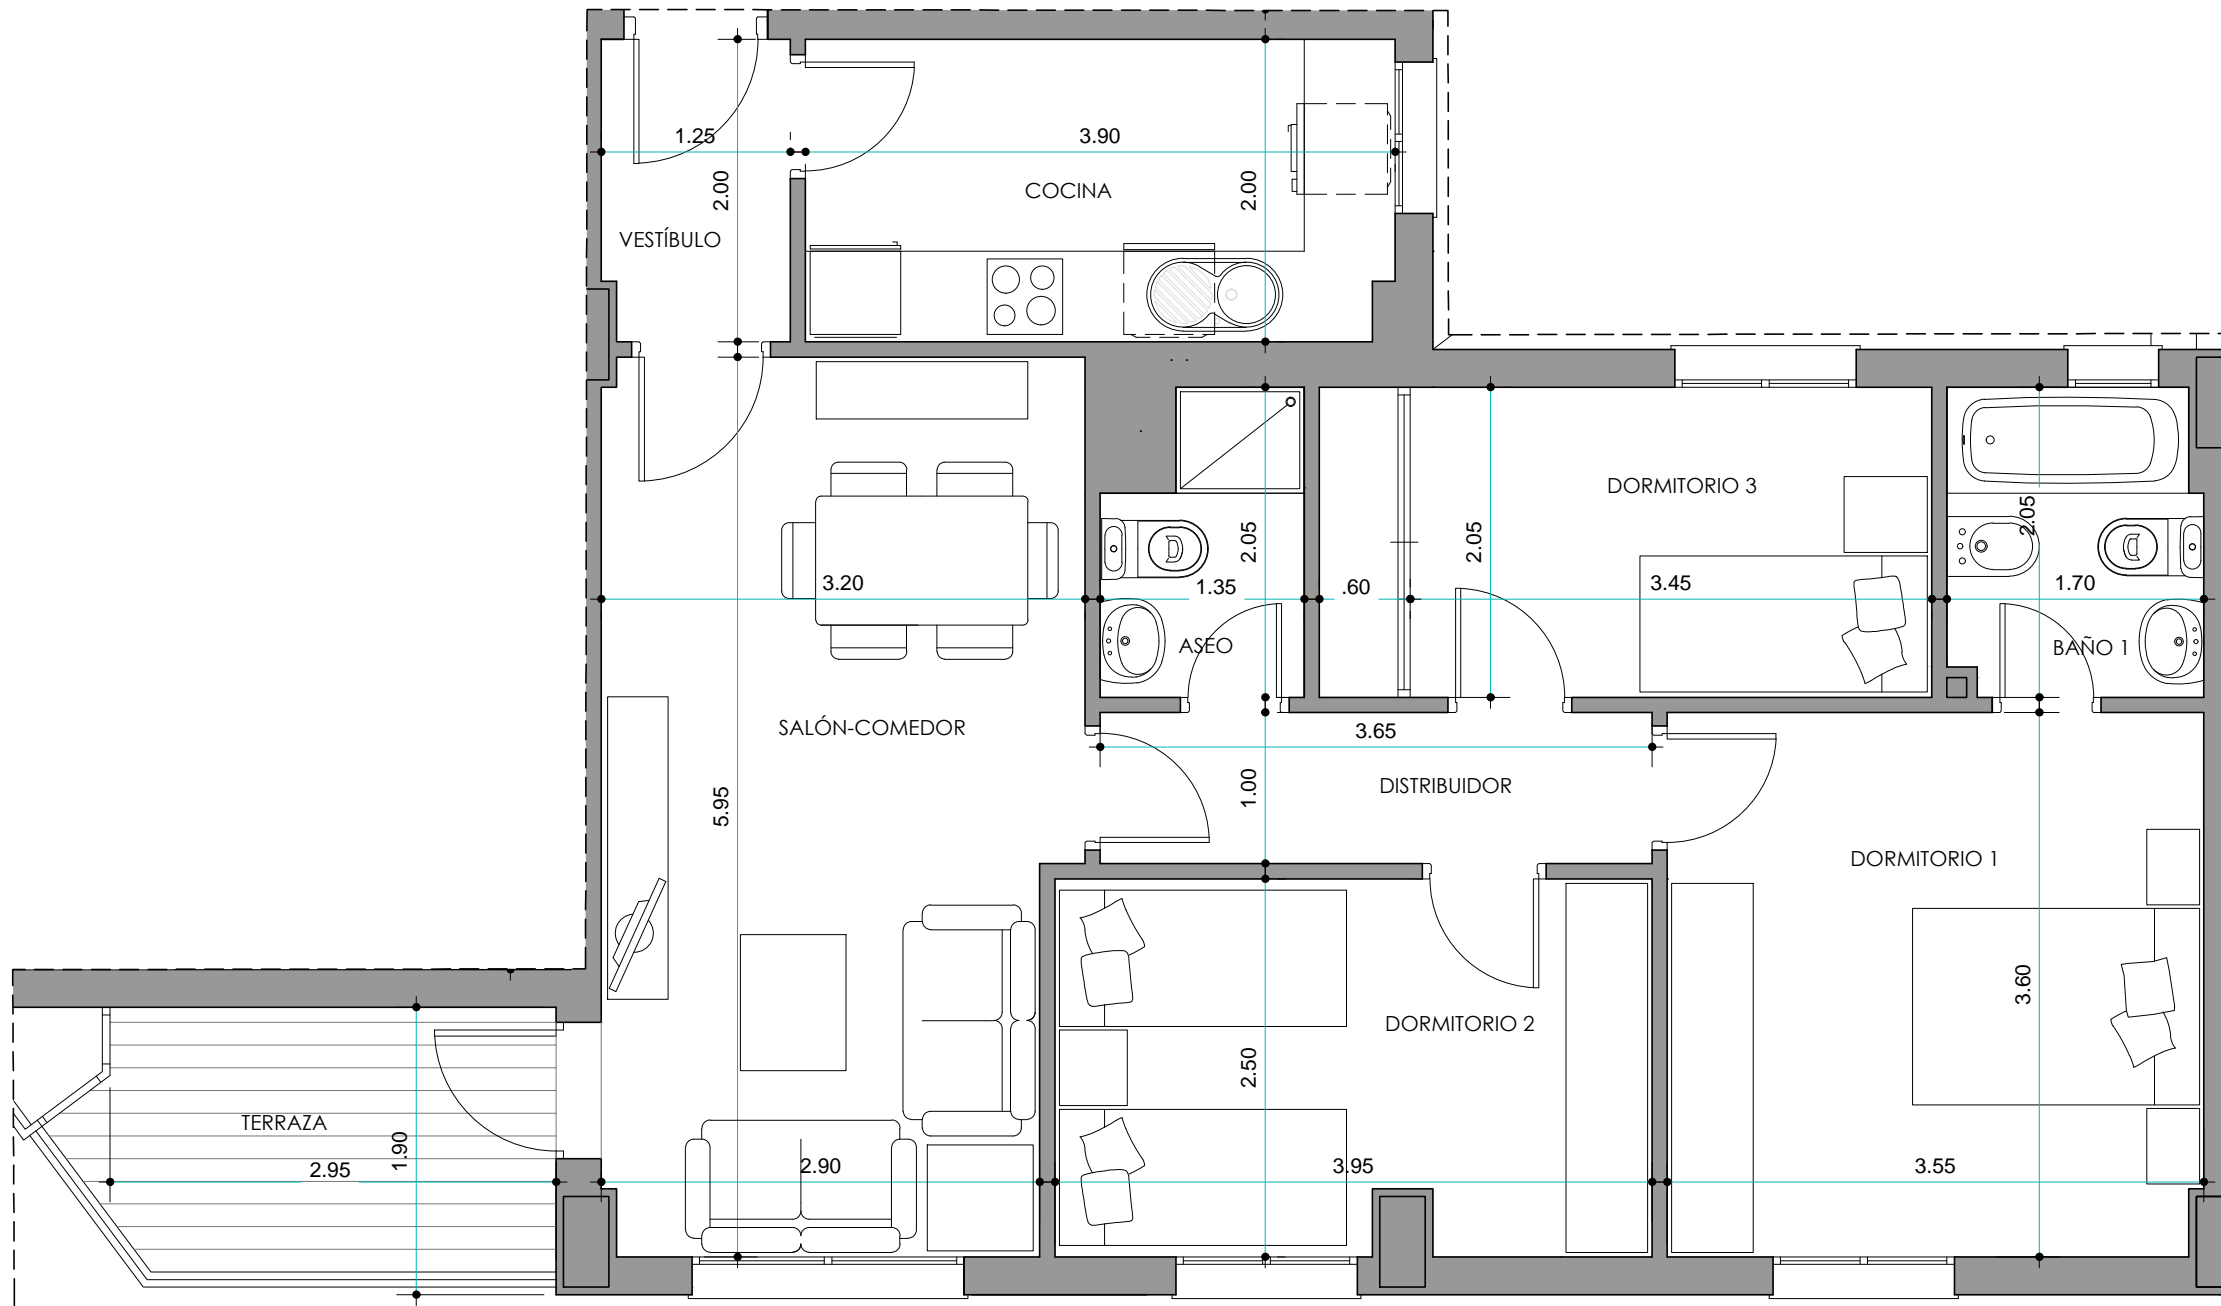


VIVIENDA TIPO H

SUPERFICIE VIVIENDA TIPO H		
ESTANCIA	SUPERF. UTIL (m ²)	SUPERF. CONSTRUIDA (m ²)
VESTIBULO	2,45	
COCINA	7,75	
SALON-COMEDOR	18,20	
DISTRIBUIDOR	3,65	
DORMITORIO 1	12,75	
DORMITORIO 2	9,70	
DORMITORIO 3	8,30	
BAÑO	3,35	
ASEO	2,40	
TERRAZA	2,45	
TOTAL	71,00	

SUPERFICIE ÚTIL DE VENTA: 71,89 m²
(incluida parte proporcional de estancias de uso comunitario. art. 26 del Plan de la Vivienda)

UBICACIÓN: plantas de 1ª a 8ª.

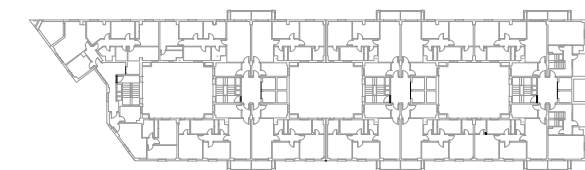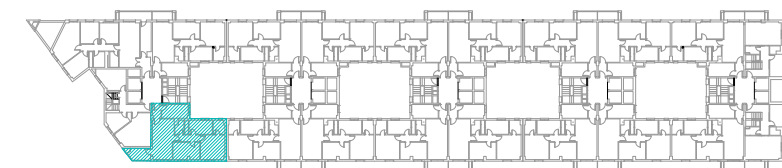

ESCALA GRÁFICA



PROMUEVE

BPO-7 VIVIENDAS PROTEGIDAS S.L.

