



# BPO 7 VIVIENDAS PROTEGIDAS

251 VPO, LOCALES, GARAJES Y TRASTEROS

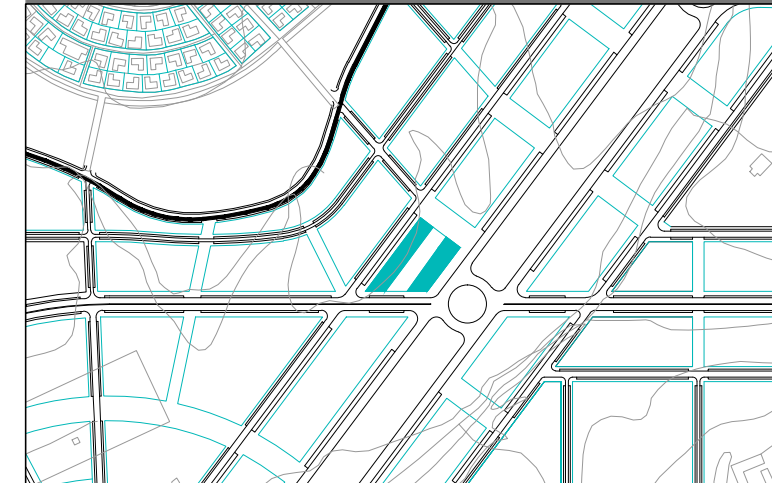

MANZANA BPO-7, SEN-1 "ENTRENÚCLEOS". DOS HERMANAS (SEVILLA)

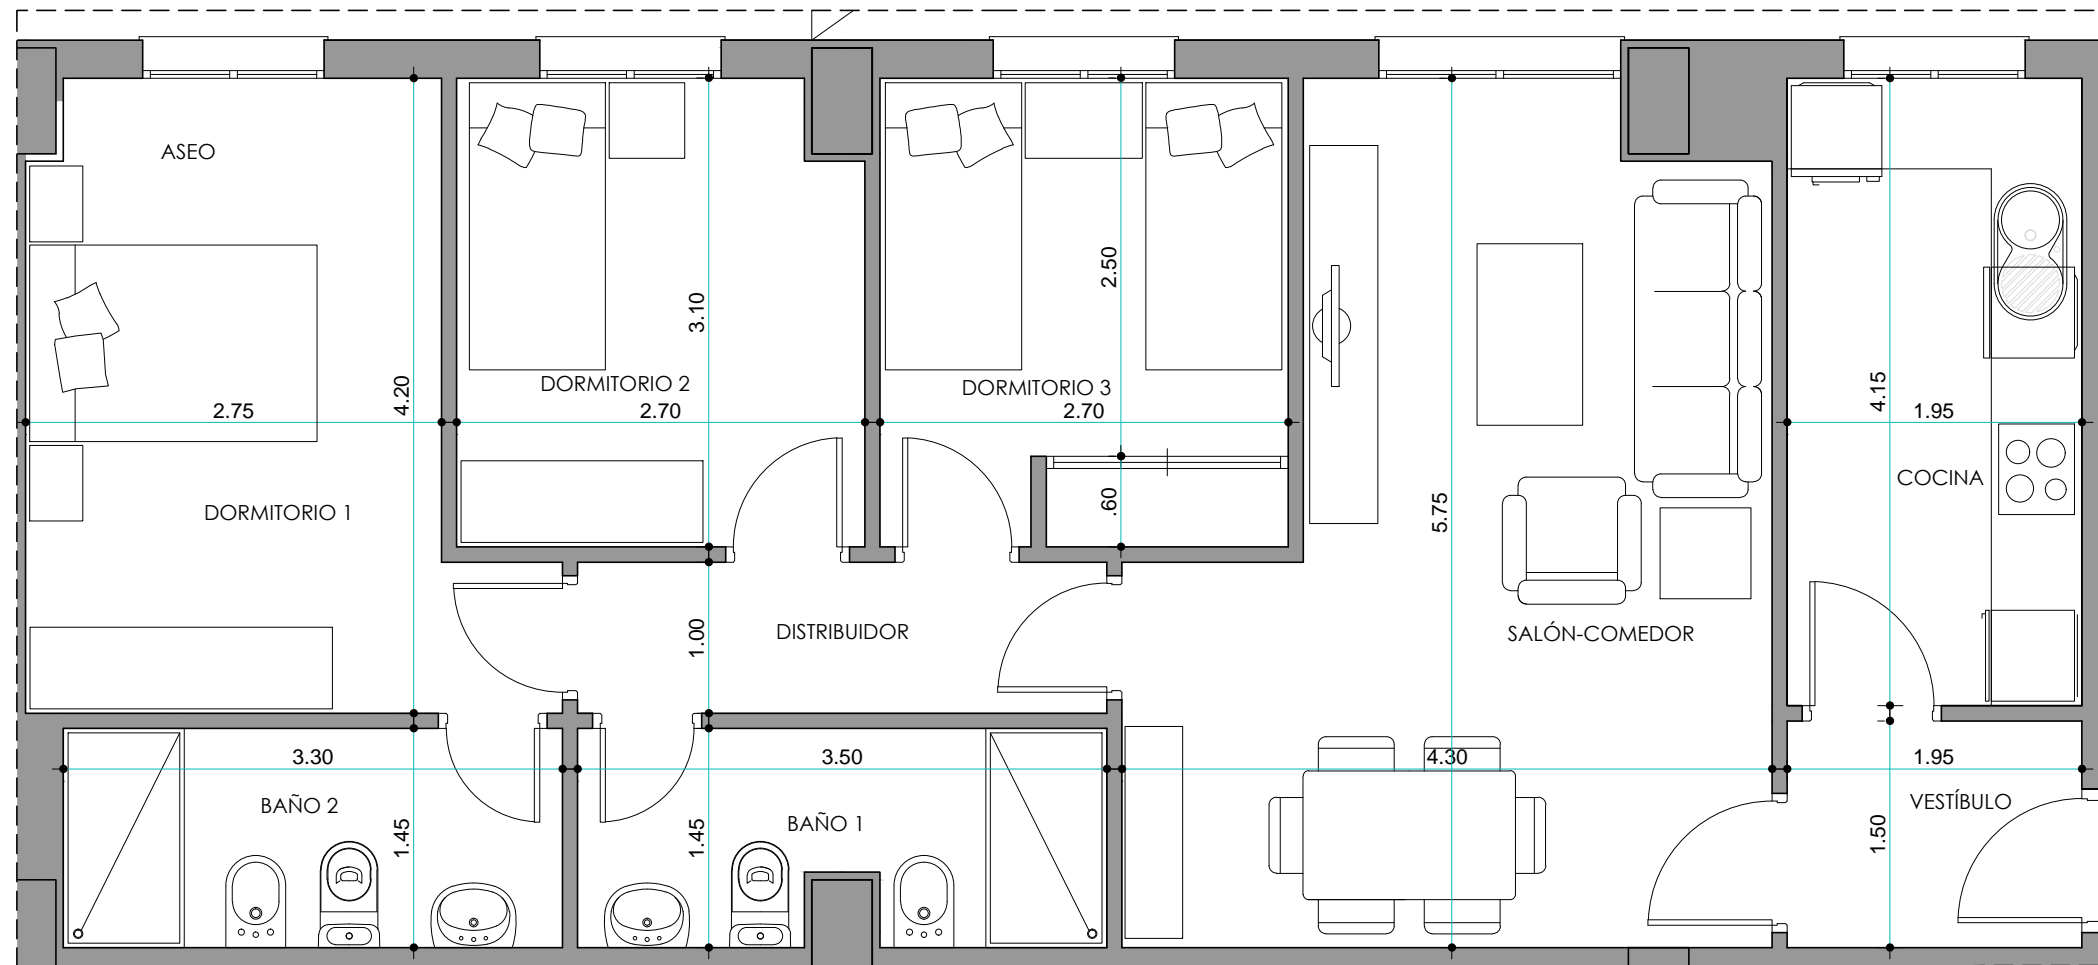


## VIVIENDA TIPO K

ESTANCIA	SUPERF. UTIL (m2)	SUPERF. CONSTRUIDA (m2)
VESTIBULO	2,90	
COCINA	8,10	
SALON-COMEDOR	20,35	
DISTRIBUIDOR	3,50	
DORMITORIO 1	12,20	
DORMITORIO 2	8,15	
DORMITORIO 3	8,35	
BAÑO 1	4,90	
BAÑO 2	4,80	
<b>TOTAL</b>	<b>73,25</b>	

SUPERFICIE ÚTIL DE VENTA: 74,17 m<sup>2</sup>  
(incluida parte proporcional de estancias de uso comunitario. art. 26 del Plan de la Vivienda)

UBICACIÓN: planta baja.

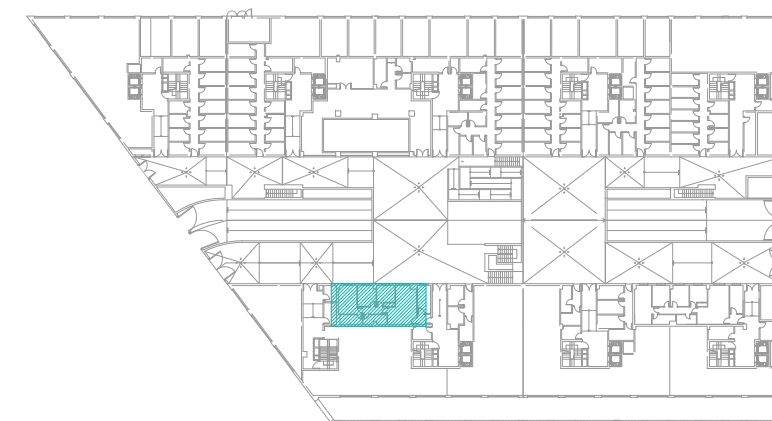

PROMUEVE

BPO-7 VIVIENDAS PROTEGIDAS S.L.

ESCALA GRÁFICA

